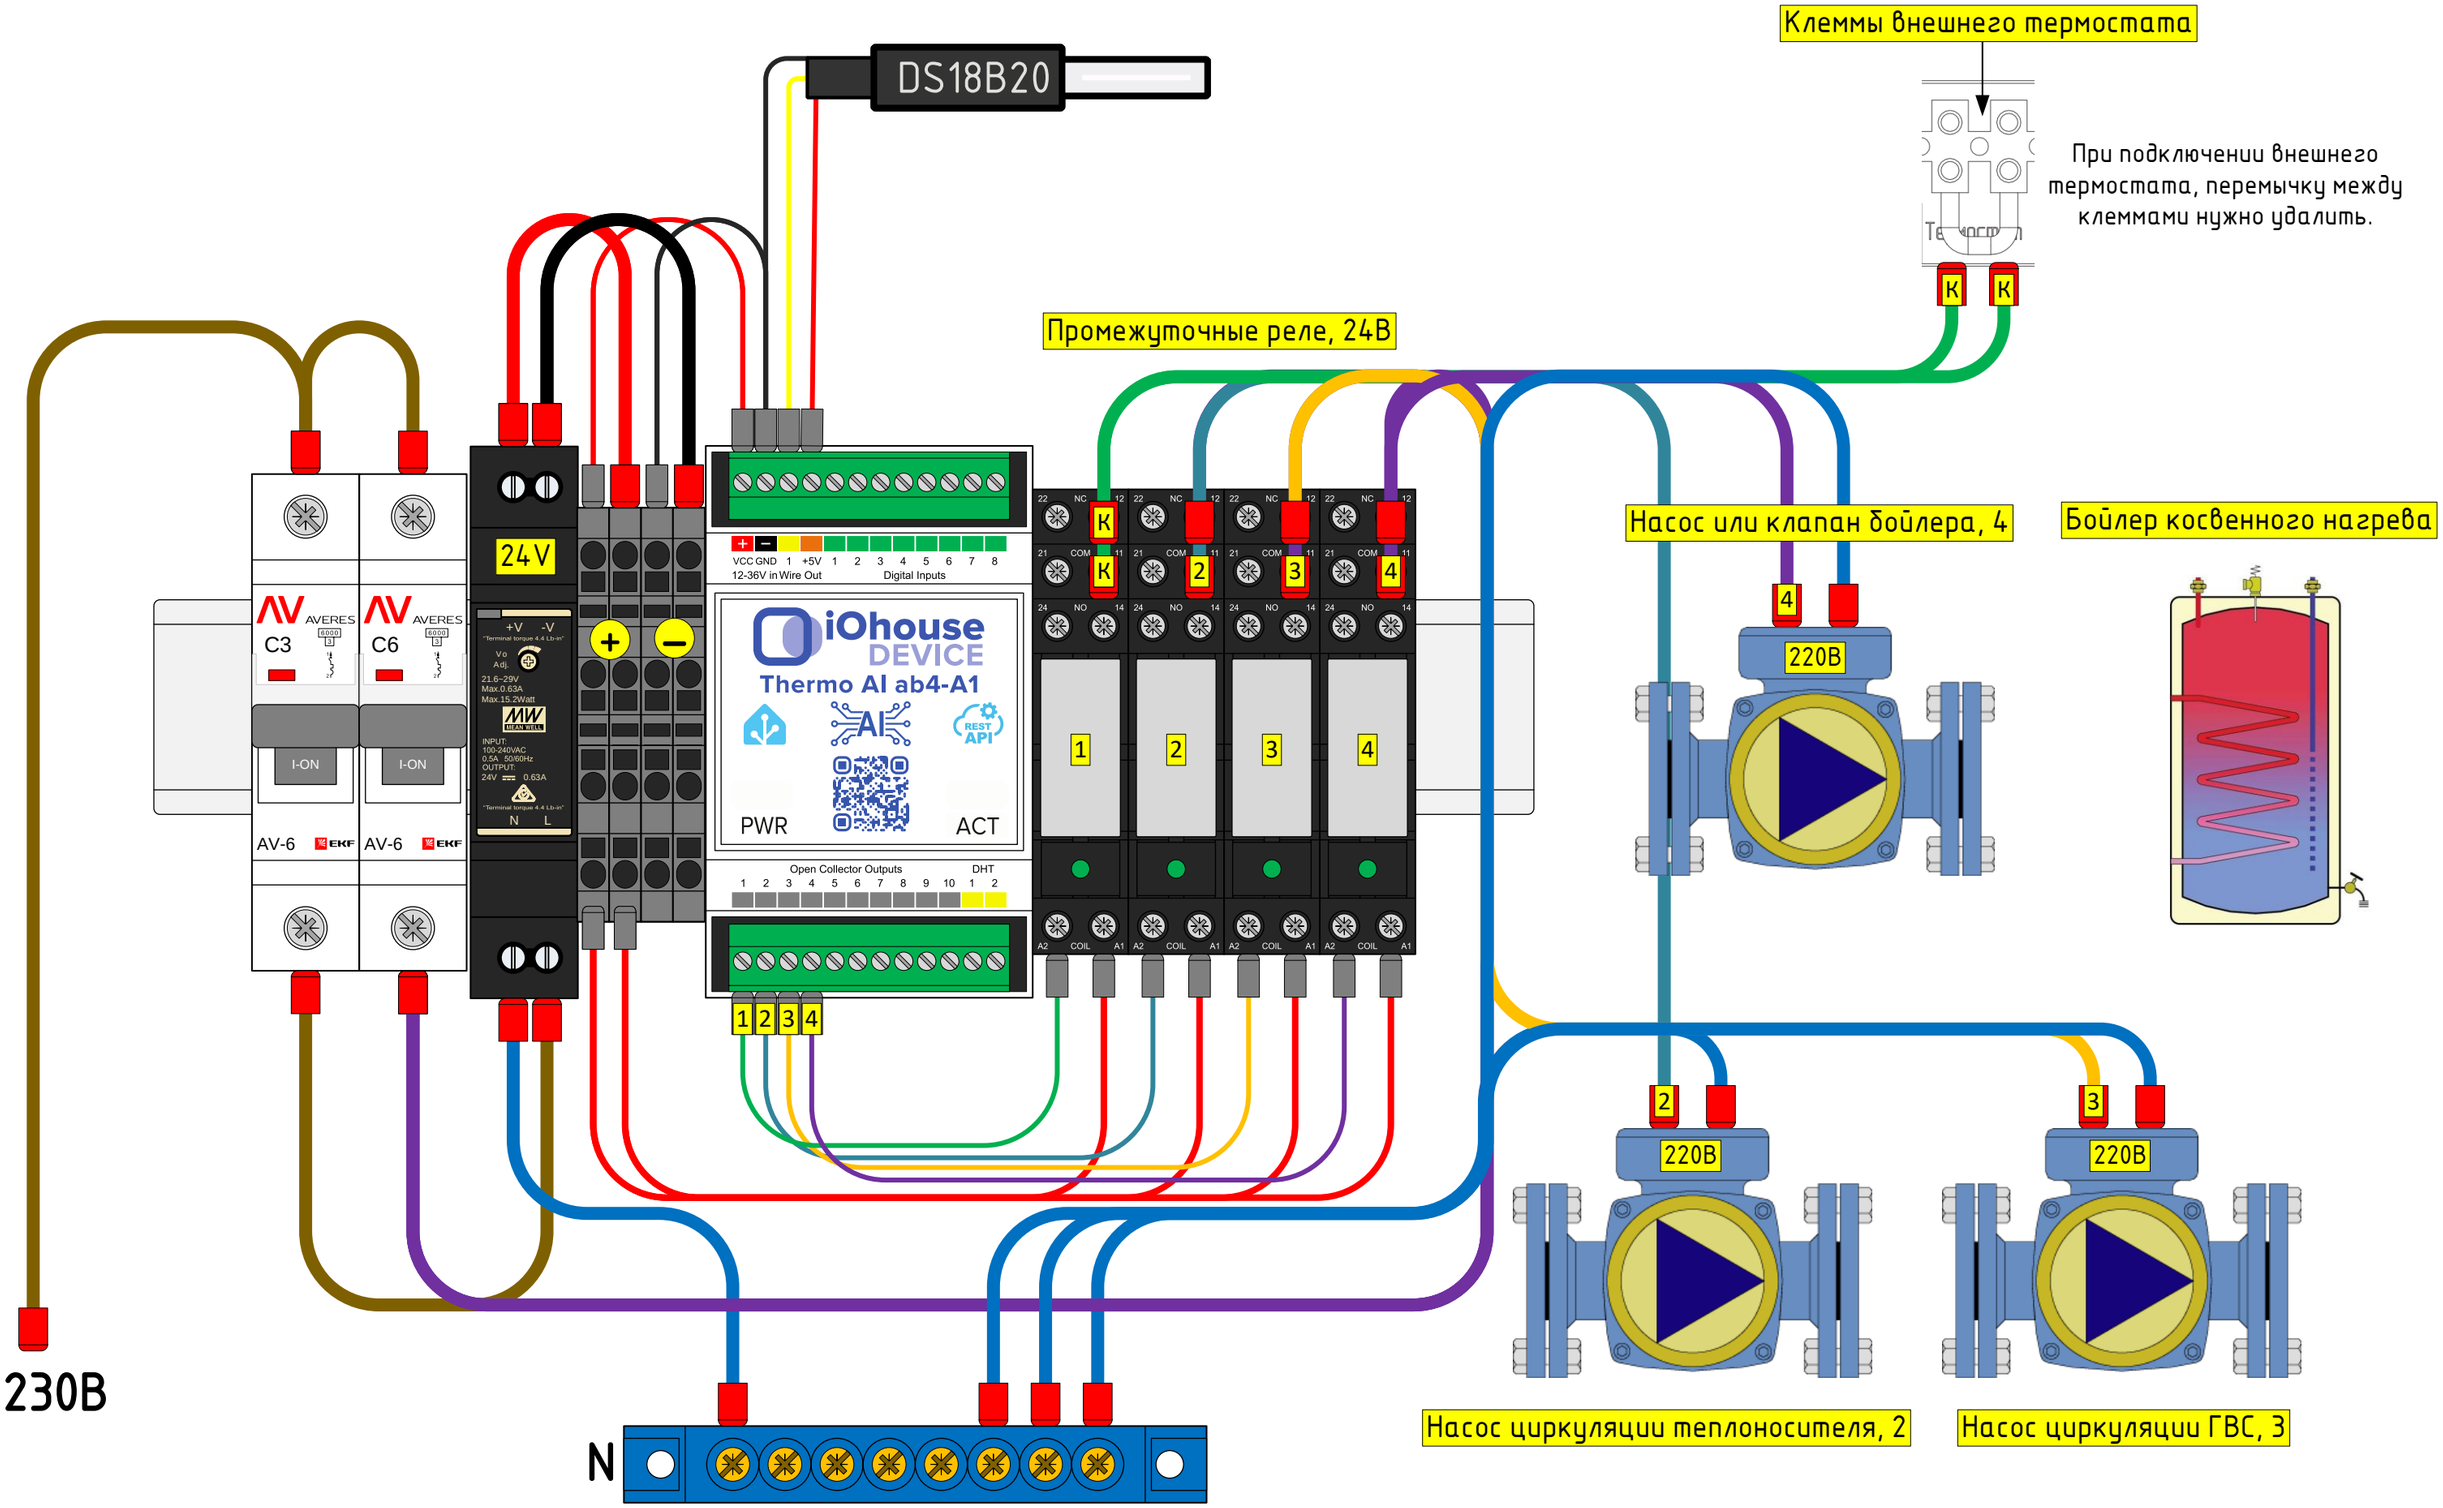

Примечание:

- Чертежи приведены только в качестве рекомендованной схемы системы от iOhouse, пользователь должен самостоятельно определить, подходит ли данная схема для его конкретного применения.
- Все подключения необходимо производить на обесточенном оборудовании!
- Контроллер подключается только к сети постоянного тока 24В к клеммам VCC + и GND –

iOhouse
https://iohouse.ru/
https://t.me/iohouse

Пример подключения электрического или газового котла с возможностью внешнего управления.
На данном примере контроллер подключен к электрическому котлу Zota Balance.

Дата документа: **24.03.2026**

Подготовил: